HUYỆN KHÁNH VĨNH - TỈNH KHÁNH HOÀ
ĐIỀU CHỈNH QUY HOẠCH CHUNG XÂY DỰNG THỊ TRẤN KHÁNH VĨNH ĐẾN NĂM 2020
BẢN ĐỒ QUY HOẠCH SỬ DỤNG ĐẤT ĐẾN NĂM 2010

QUY HOẠCH ĐẤT Ở

KÝ HIỆU LÔ ĐẤT	LOẠI ĐẤT Ở	ĐẤT KHU Ở (ha)	DÂN SỐ (NGƯỜI)	MẬT ĐỘ XD (%)		TẦNG CAO XD (TẦNG)	
		2010	2010	TỐI THIỂU	TỐI ĐA	TỐI THIỂU	TỐI ĐA
K1	KHU Ở HIỆN TRẠNG	26,9	3.810	25	60	1	3
	CẢI TẠO, XEN CẤY, (PHÍA TÂY SÔNG KHÊ)						
K2	KHU Ở XÂY DỰNG MỚI	12,5	1.772	20	45	2	3
	(PHÍA ĐÔNG SÔNG KHÊ)						
K3	KHU Ở XÂY DỰNG MỚI	2,94	416	20	60	2	3
	(KHU PHÍA ĐÔNG NÀM TRÊN ĐƯỜNG TL 2)						
	TỔNG CỘNG	42,4	5.999				

QUY HOẠCH CÁC KHU CHỨC NĂNG

KÝ HIỆU LÔ ĐẤT	CÁC KHU CHỨC NĂNG	DIỆN TÍCH ĐẤT (HA)	MẬT ĐỘ XD (%)		TẦNG CAO XD (TẦNG)	
		2010	TỐI THIỂU	TỐI ĐA	TỐI THIỂU	TỐI ĐA
TT	TT HÀNH CHÍNH, CTCC ĐÔ THỊ					
TT1	TT HÀNH CHÍNH, CƠ QUAN	9,00	30	35	2	3
TT2	TT THƯƠNG MẠI DỊCH VỤ	8,80	30	35	2	4
TT3	TT Y TẾ	0,98	25	35	2	3
TT4	TT GIÁO DỤC ĐÀO TẠO	4,20	25	35	2	3
TT5	TT VĂN HOÁ - TDTT	2,25	25	30	2	3
TT6	TT DU LỊCH	2,50	5	35	1	3
TT7	TRUNG TÂM CÁC KHU Ở	6,50	25	30	1	2
CX	CÔNG VIÊN CÂY XANH					
CX1	CÔNG VIÊN CÂY XANH TẬP TRUNG	7,8	2	5	1	1
CX2	CÂY XANH CẢNH QUAN	25	0	0	0	0
CN	CÔNG NGHIỆP - TTCN	14	30	60	1	2

BẢNG TỔNG HỢP CÂN BẰNG ĐẤT ĐAI

TT	HẠNG MỤC	2010		
		HA	%	M²/NGƯỜI
	TỔNG DIỆN TÍCH ĐẤT TOÀN ĐÔ THỊ (I+II)	936		
I	ĐẤT XÂY DỰNG ĐÔ THỊ	180	100	300
1	ĐẤT DÂN DỤNG	83,4	46,3	139
-	ĐẤT Ở	42,4	23,6	70,7
-	ĐẤT CTCC ĐÔ THỊ	6,5	3,6	10,8
-	ĐẤT CÂY XANH, TDTT	7,8	4,3	13
-	ĐẤT GIAO THÔNG NỘI THỊ	26,8	14,9	44,6
2	ĐẤT NGOÀI DÂN DỤNG	96,6	53,7	161
-	ĐẤT CN, TTCN, KHO TÀNG	14	7,8	23,3
-	GIAO THÔNG ĐỐI NGOẠI	25,3	14,1	42,2
-	ĐẤT CƠ QUAN, TRƯỜNG CHUYÊN NGHIỆP	10	5,6	16,7
-	ĐẤT CÂY XANH TẬP TRUNG, CẢNH QUAN	25	13,9	41,7
-	ĐẤT DU LỊCH, THƯƠNG MẠI DỊCH VỤ	19	10,6	31,7
-	ĐẤT AN NINH QUỐC PHÒNG	0,9	0,5	1,6
-	THỦY LỢI, CT ĐẦU MỐI HẠ TẦNG KỸ THUẬT	2,4	1,3	4
II	ĐẤT KHÁC	756		
-	ĐẤT NÔNG NGHIỆP	243,97		
-	ĐẤT LÂM NGHIỆP	427		
-	ĐẤT NGHĨA TRANG,BÃI RÁC	0		
-	ĐẤT CHƯA SỬ DỤNG	85		

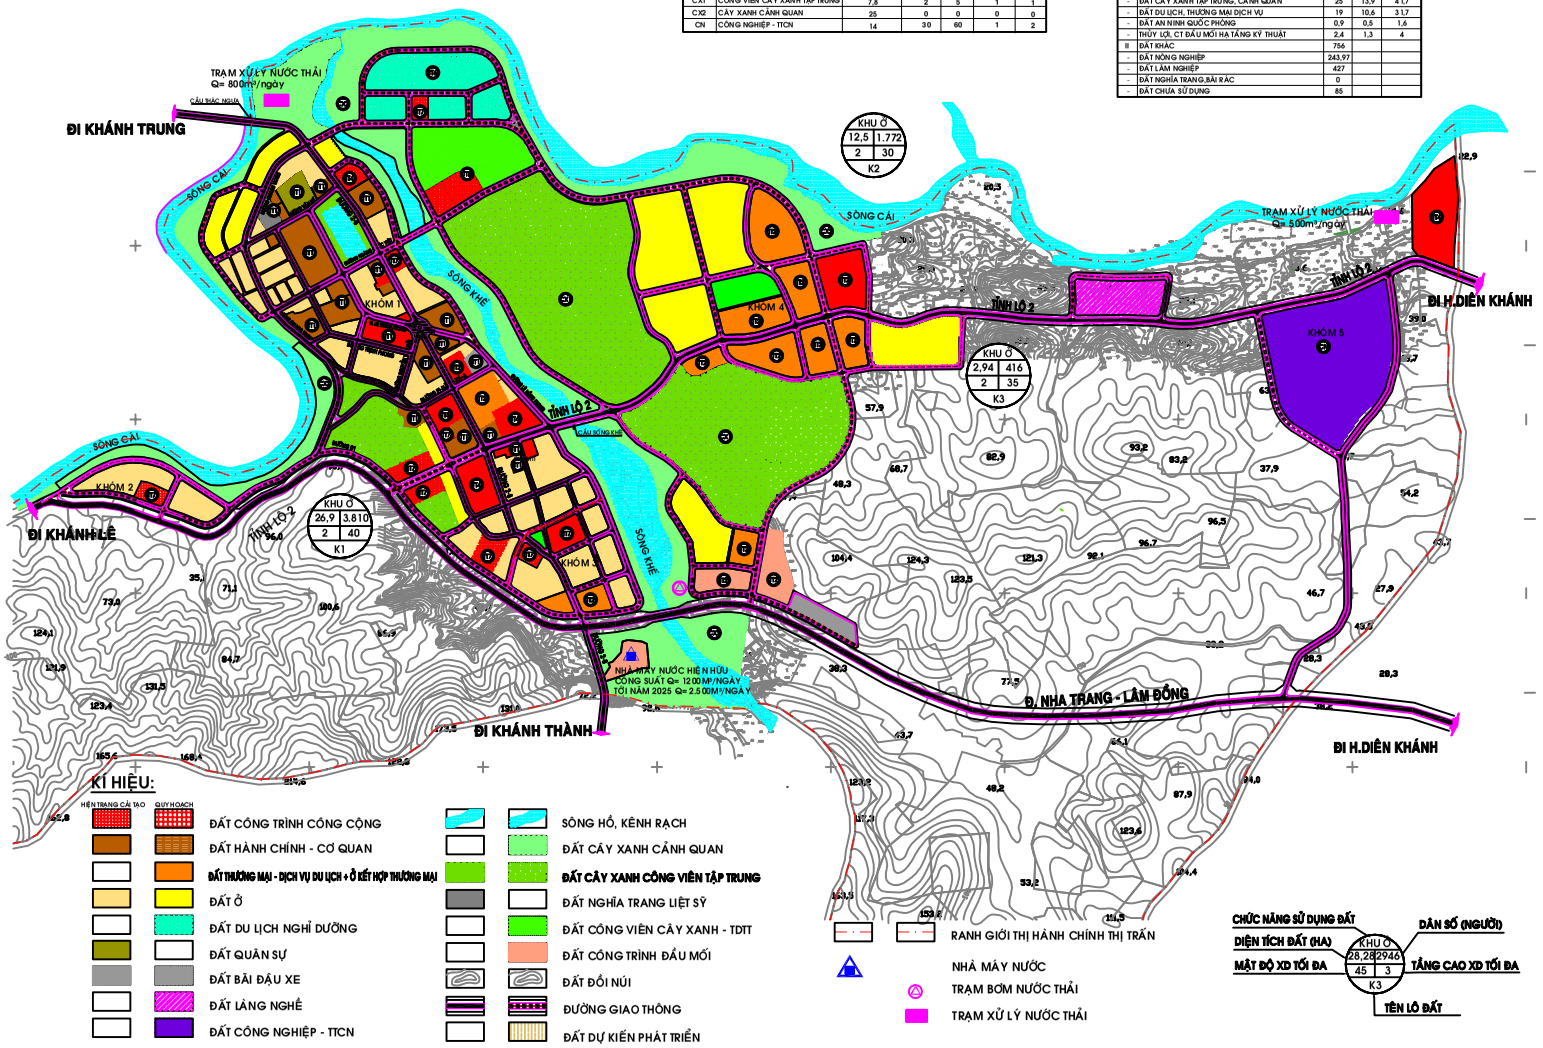

B
100M 500M
0M 300M
TỶ LỆ 1/5.000

CƠ QUAN PHÊ DUYỆT :
ỦY BAN NHÂN DÂN TỈNH KHÁNH HÒA
KÈM THEO QUYẾT ĐỊNH SỐ ..... NGÀY ..... THÁNG ..... NĂM .....

CƠ QUAN THẨM ĐỊNH :
SỞ XÂY DỰNG TỈNH KHÁNH HÒA
KÈM THEO CÔNG VĂN SỐ ..... NGÀY ..... THÁNG ..... NĂM .....

CHỦ ĐẦU TƯ :
ỦY BAN NHÂN DÂN HUYỆN KHÁNH VĨNH
KÈM THEO CÔNG VĂN SỐ ..... NGÀY ..... THÁNG ..... NĂM .....

CÔNG TRÌNH - ĐỊA ĐIỂM : ĐIỀU CHỈNH QUY HOẠCH CHUNG XÂY DỰNG THỊ TRẤN KHÁNH VĨNH ĐẾN NĂM 2020 HUYỆN KHÁNH VĨNH - TỈNH KHÁNH HÒA

TÊN BẢN VẼ:
BẢN ĐỒ QUY HOẠCH SỬ DỤNG ĐẤT ĐẾN NĂM 2010

BẢN VẼ KT07/19	GHÉP : 1 x A0	TỶ LỆ : 1/5000	NGÀY: 20/7/2012
THỂ HIỆN	KTS. NGÔ MINH CÔNG		
THIẾT KẾ	KTS. TRẦN THỊ NGỌC SƯƠNG		
CHỦ NHIỆM	KTS. TRẦN THỊ NGỌC SƯƠNG		
P. GIÁM ĐỐC TT	KTS. TRẦN THỊ NGỌC SƯƠNG		
Q.L. KỸ THUẬT	KTS. TRẦN THỊ KIM THOA		

P. GIÁM ĐỐC PHÂN VIỆN :
KTS. NGÔ QUANG HÙNG

BỘ XÂY DỰNG - VIỆN QUY HOẠCH ĐÔ THỊ NÔNG THÔN
PHÂN VIỆN QUY HOẠCH ĐT - NT MIỀN NAM
65 NGUYỄN HUỆ, P. BẾN NGHÉ, QUẬN 1, TP. HỒ CHÍ MINH - TEL: 8.8298714 - FAX: 8.8298599

TÊN CÔNG TRÌNH : ĐIỀU CHỈNH QUY HOẠCH CHUNG XÂY DỰNG THỊ TRẤN KHÁNH VĨNH ĐẾN NĂM 2020
TÊN BẢN VẼ : BẢN ĐỒ QUY HOẠCH SỬ DỤNG ĐẤT ĐẾN NĂM 2010