


Tỷ lệ xích
0 50m 100m

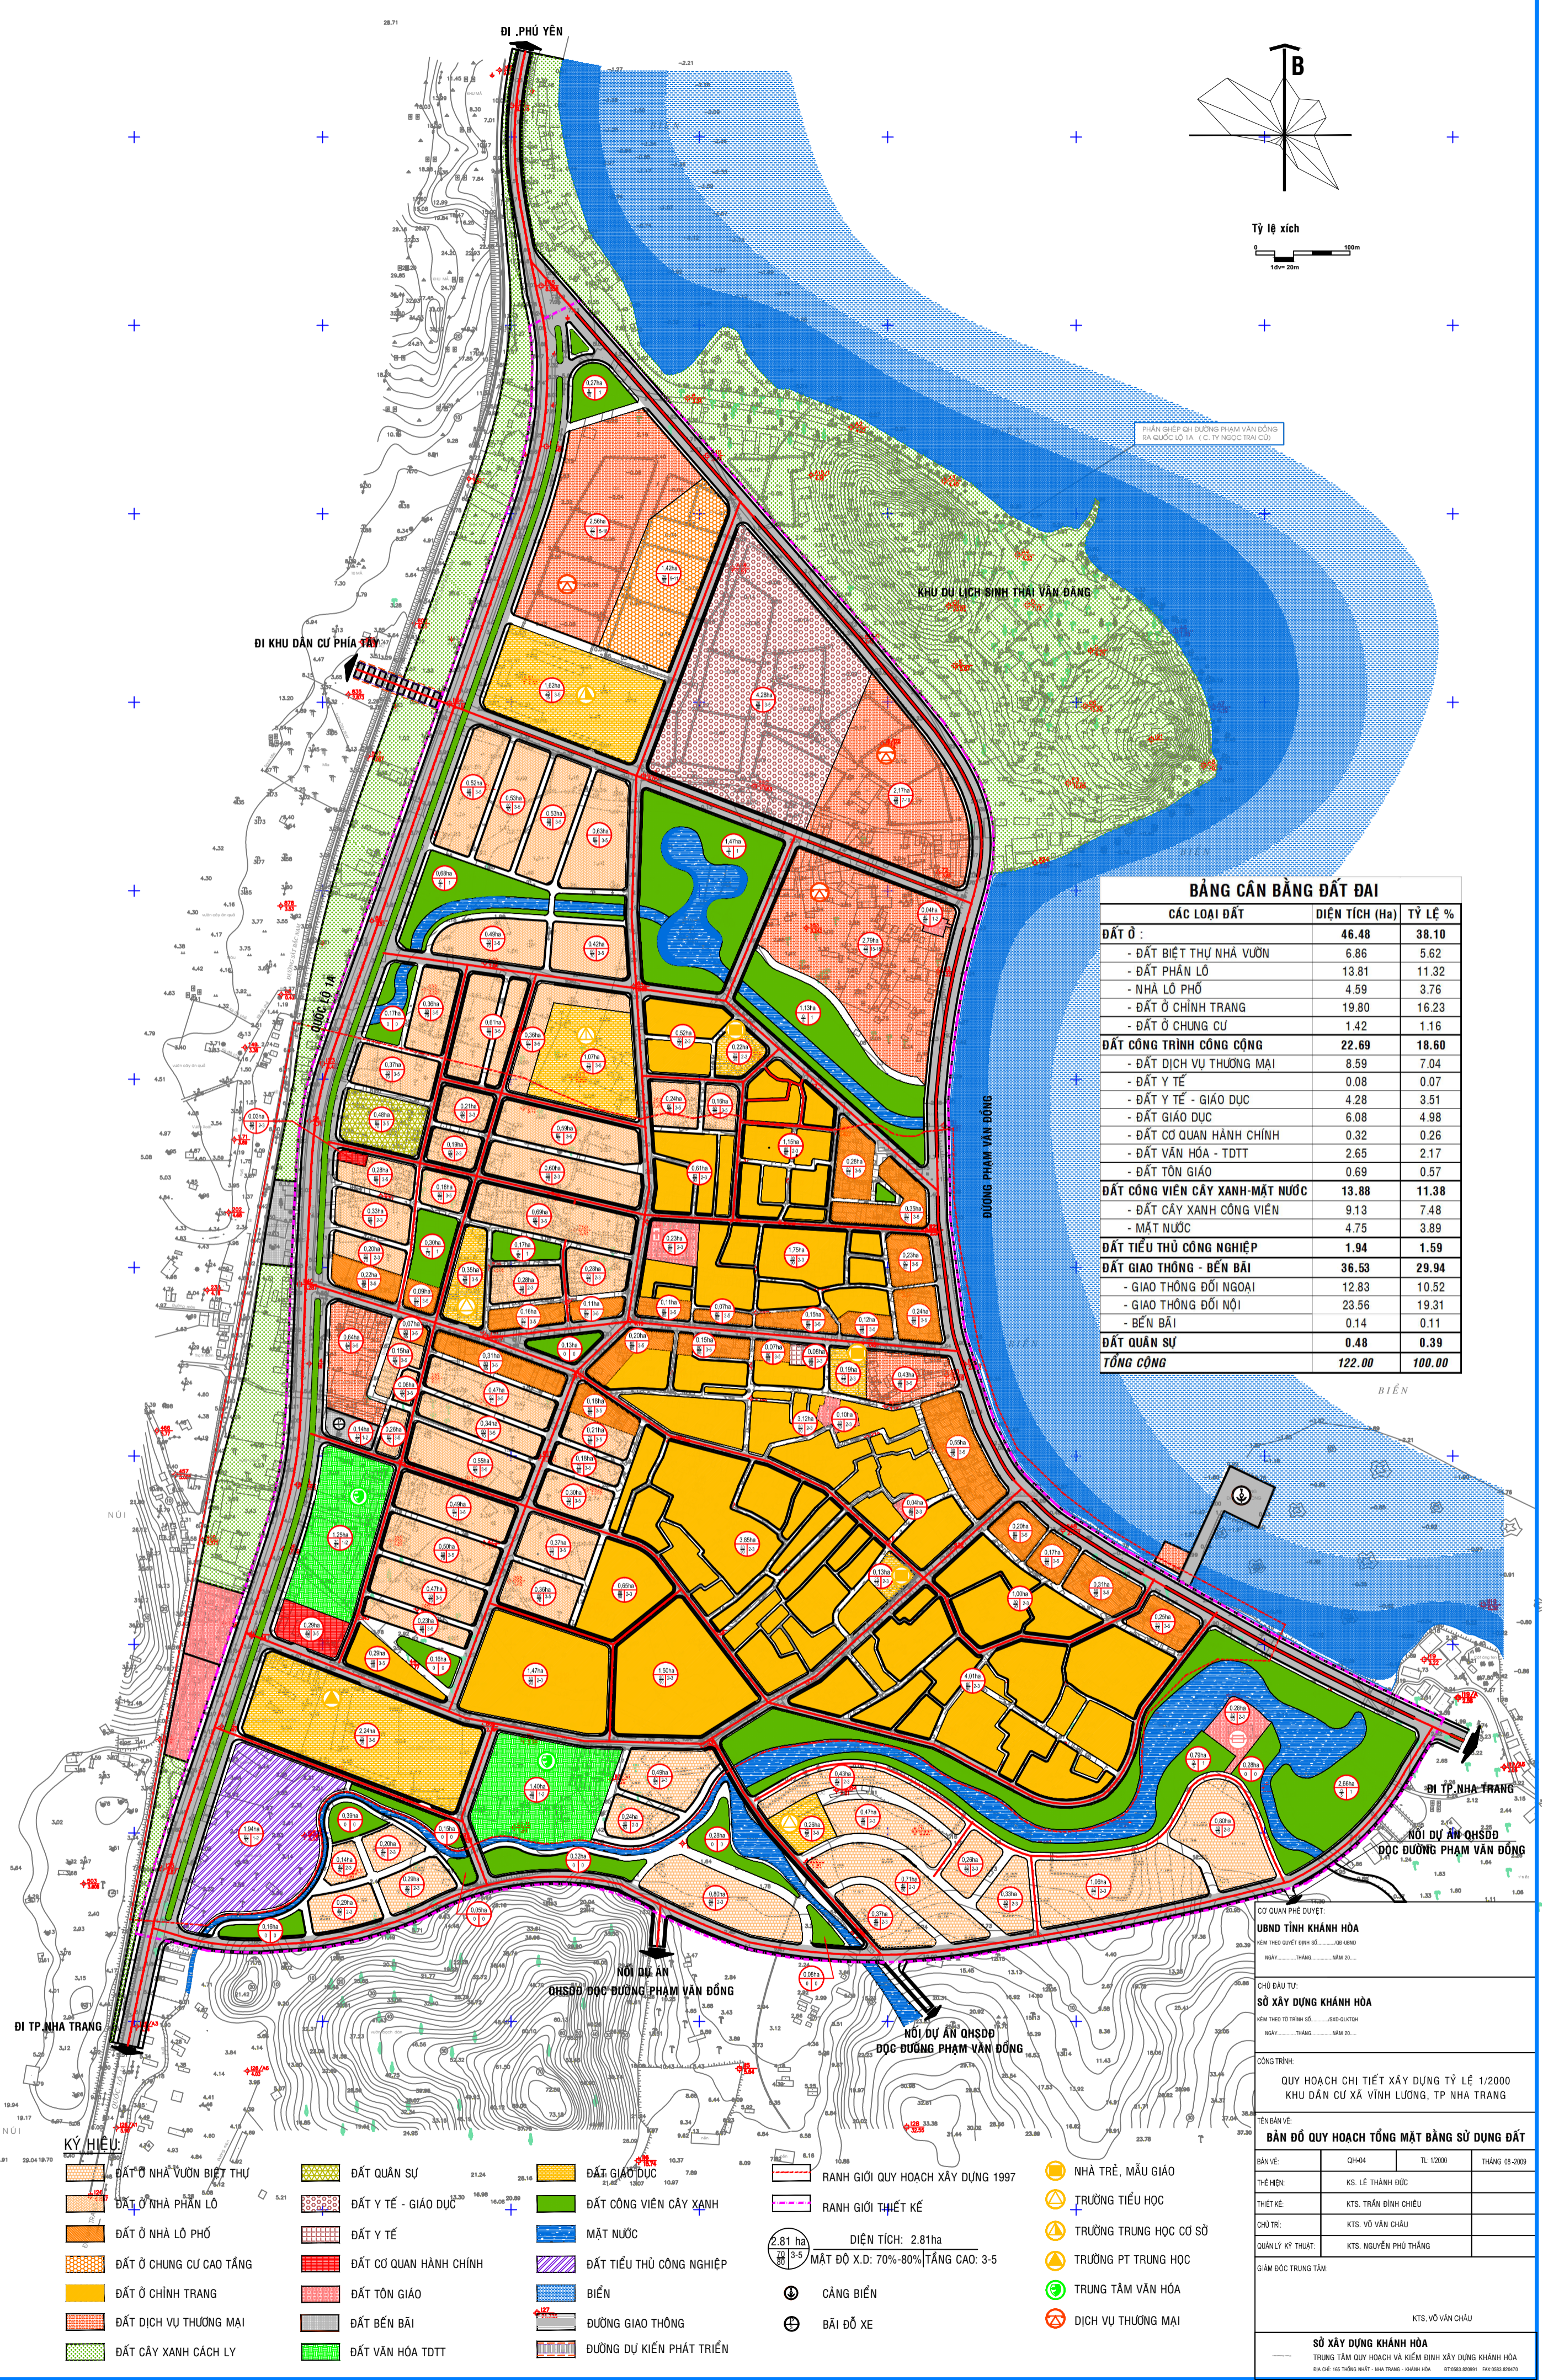

BẢNG CÂN BẰNG ĐẤT ĐAI

CÁC LOẠI ĐẤT	DIỆN TÍCH (Ha)	TỶ LỆ %
ĐẤT Ồ :	46.48	38.10
- ĐẤT BIỆT THỰ NHÀ VƯỜN	6.86	5.62
- ĐẤT PHÂN LỘ	13.81	11.32
- NHÀ LỘ PHỐ	4.59	3.76
- ĐẤT Ở CHÍNH TRANG	19.80	16.23
- ĐẤT Ở CHUNG CƯ	1.42	1.16
ĐẤT CÔNG TRÌNH CÔNG CỘNG	22.69	18.60
- ĐẤT DỊCH VỤ THƯƠNG MẠI	8.59	7.04
- ĐẤT Y TẾ	0.08	0.07
- ĐẤT Y TẾ - GIÁO DỤC	4.28	3.51
- ĐẤT GIÁO DỤC	6.08	4.98
- ĐẤT CƠ QUAN HÀNH CHÍNH	0.32	0.26
- ĐẤT VĂN HÓA - TDTT	2.65	2.17
- ĐẤT TÔN GIÁO	0.69	0.57
ĐẤT CÔNG VIÊN CÂY XANH-MẶT NƯỚC	13.88	11.38
- ĐẤT CÂY XANH CÔNG VIÊN	9.13	7.48
- MẶT NƯỚC	4.75	3.89
ĐẤT TIỂU THỦ CÔNG NGHIỆP	1.94	1.59
ĐẤT GIAO THÔNG - BẾN BÃI	36.53	29.94
- GIAO THÔNG ĐỐI NGOẠI	12.83	10.52
- GIAO THÔNG ĐỐI NỘI	23.56	19.31
- BẾN BÃI	0.14	0.11
ĐẤT QUẢN SỰ	0.48	0.39
TỔNG CỘNG	122.00	100.00

- KÝ HIỆU:**
- ĐẤT Ở NHÀ VƯỜN BIỆT THỰ
 - ĐẤT Ở NHÀ PHÂN LỘ
 - ĐẤT Ở NHÀ LỘ PHỐ
 - ĐẤT Ở CHUNG CƯ CAO TẦNG
 - ĐẤT Ở CHÍNH TRANG
 - ĐẤT DỊCH VỤ THƯƠNG MẠI
 - ĐẤT CÂY XANH CÁCH LY
 - ĐẤT QUẢN SỰ
 - ĐẤT Y TẾ - GIÁO DỤC
 - ĐẤT Y TẾ
 - ĐẤT CƠ QUAN HÀNH CHÍNH
 - ĐẤT TÔN GIÁO
 - ĐẤT BẾN BÃI
 - ĐẤT VĂN HÓA TDTT
 - ĐẤT GIAO DỤC
 - ĐẤT CÔNG VIÊN CÂY XANH
 - MẶT NƯỚC
 - ĐẤT TIỂU THỦ CÔNG NGHIỆP
 - BIỂN
 - ĐƯỜNG GIAO THÔNG
 - ĐƯỜNG DỰ KIẾN PHÁT TRIỂN
 - RANH GIỚI QUY HOẠCH XÂY DỰNG 1997
 - RANH GIỚI THIẾT KẾ
 - DIỆN TÍCH: 2.81ha
MẬT ĐỘ X.D: 70%-80% TẦNG CAO: 3-5
 - CẢNG BIỂN
 - BÃI ĐỖ XE
 - NHÀ TRÈ, MẪU GIÁO
 - TRƯỜNG TIỂU HỌC
 - TRƯỜNG TRUNG HỌC CƠ SỞ
 - TRƯỜNG PT TRUNG HỌC
 - TRUNG TÂM VĂN HÓA
 - DỊCH VỤ THƯƠNG MẠI

CƠ QUAN PHÊ DUYỆT:
UBND TỈNH KHÁNH HÒA
KÈM THEO QUYẾT ĐỊNH SỐ: .../QĐ-UBND
NGÀY: ... THÁNG ... NĂM 20...

CHỦ ĐẦU TƯ:
SỞ XÂY DỰNG KHÁNH HÒA
KÈM THEO TỜ TRÌNH SỐ: .../TTR-QLXHC
NGÀY: ... THÁNG ... NĂM 20...

CÔNG TRÌNH:
QUY HOẠCH CHI TIẾT XÂY DỰNG TỶ LỆ 1/2000
KHU DÂN CƯ XÃ VINH LƯƠNG, TP. NHA TRANG

TÊN BẢN VẼ:
BẢN ĐỒ QUY HOẠCH TỔNG MẶT BẰNG SỬ DỤNG ĐẤT

BẢN VẼ: QH-04 TL: 1/2000 THÁNG 09-2009

THẺ HẸN: K.S. LÊ THÀNH ĐỨC

THIẾT KẾ: KTS. TRẦN ĐÌNH CHIÊU

CHỦ TRÌ: KTS. VÕ VĂN CHÂU

QUẢN LÝ KỸ THUẬT: KTS. NGUYỄN PHÚ THẮNG

GIÁM ĐỐC TRUNG TÂM: KTS. VÕ VĂN CHÂU

SỞ XÂY DỰNG KHÁNH HÒA
TRUNG TÂM QUY HOẠCH VÀ KIỂM ĐỊNH XÂY DỰNG KHÁNH HÒA
ĐỊA CHỈ: 185 THƯỜNG KIỆT - NHA TRANG - KHÁNH HÒA Đ.T: 0583.820991 FAX: 0583.820470