



KÝ HIỆU :

-  RANH GIỚI QUY HOẠCH
-  RANH GIỚI QUY HOẠCH XÂY DỰNG NĂM 1997
-  CHUNG CƯ CAO TẦNG (9-11 TẦNG)
-  BIỆT THỰ, NHÀ VƯỜN
-  ĐẤT Ở CHÍNH TRẠNG
-  NHÀ LIÊN KẾ
-  NHÀ PHỐ KẾT HỢP THƯƠNG MẠI
-  CÔNG VIÊN
-  CÂY XANH CÁCH LY
-  ĐƯỜNG GIAO THÔNG
-  ĐƯỜNG DỰ KIẾN PHÁT TRIỂN
-  MẶT NƯỚC
-  ĐẤT TIỂU THỦ CÔNG NGHIỆP
-  CẢNG BIỂN
-  BÃI ĐỖ XE

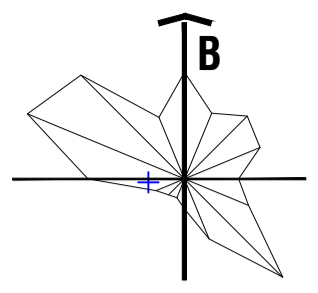

Tỷ lệ xích
0 100m
1:400 20m

PHẦN CHÉP QH ĐƯỜNG PHẠM VĂN ĐỒNG
RA QUỐC LỘ 1A (C. TỶ NGỌC TRAI CỨ)

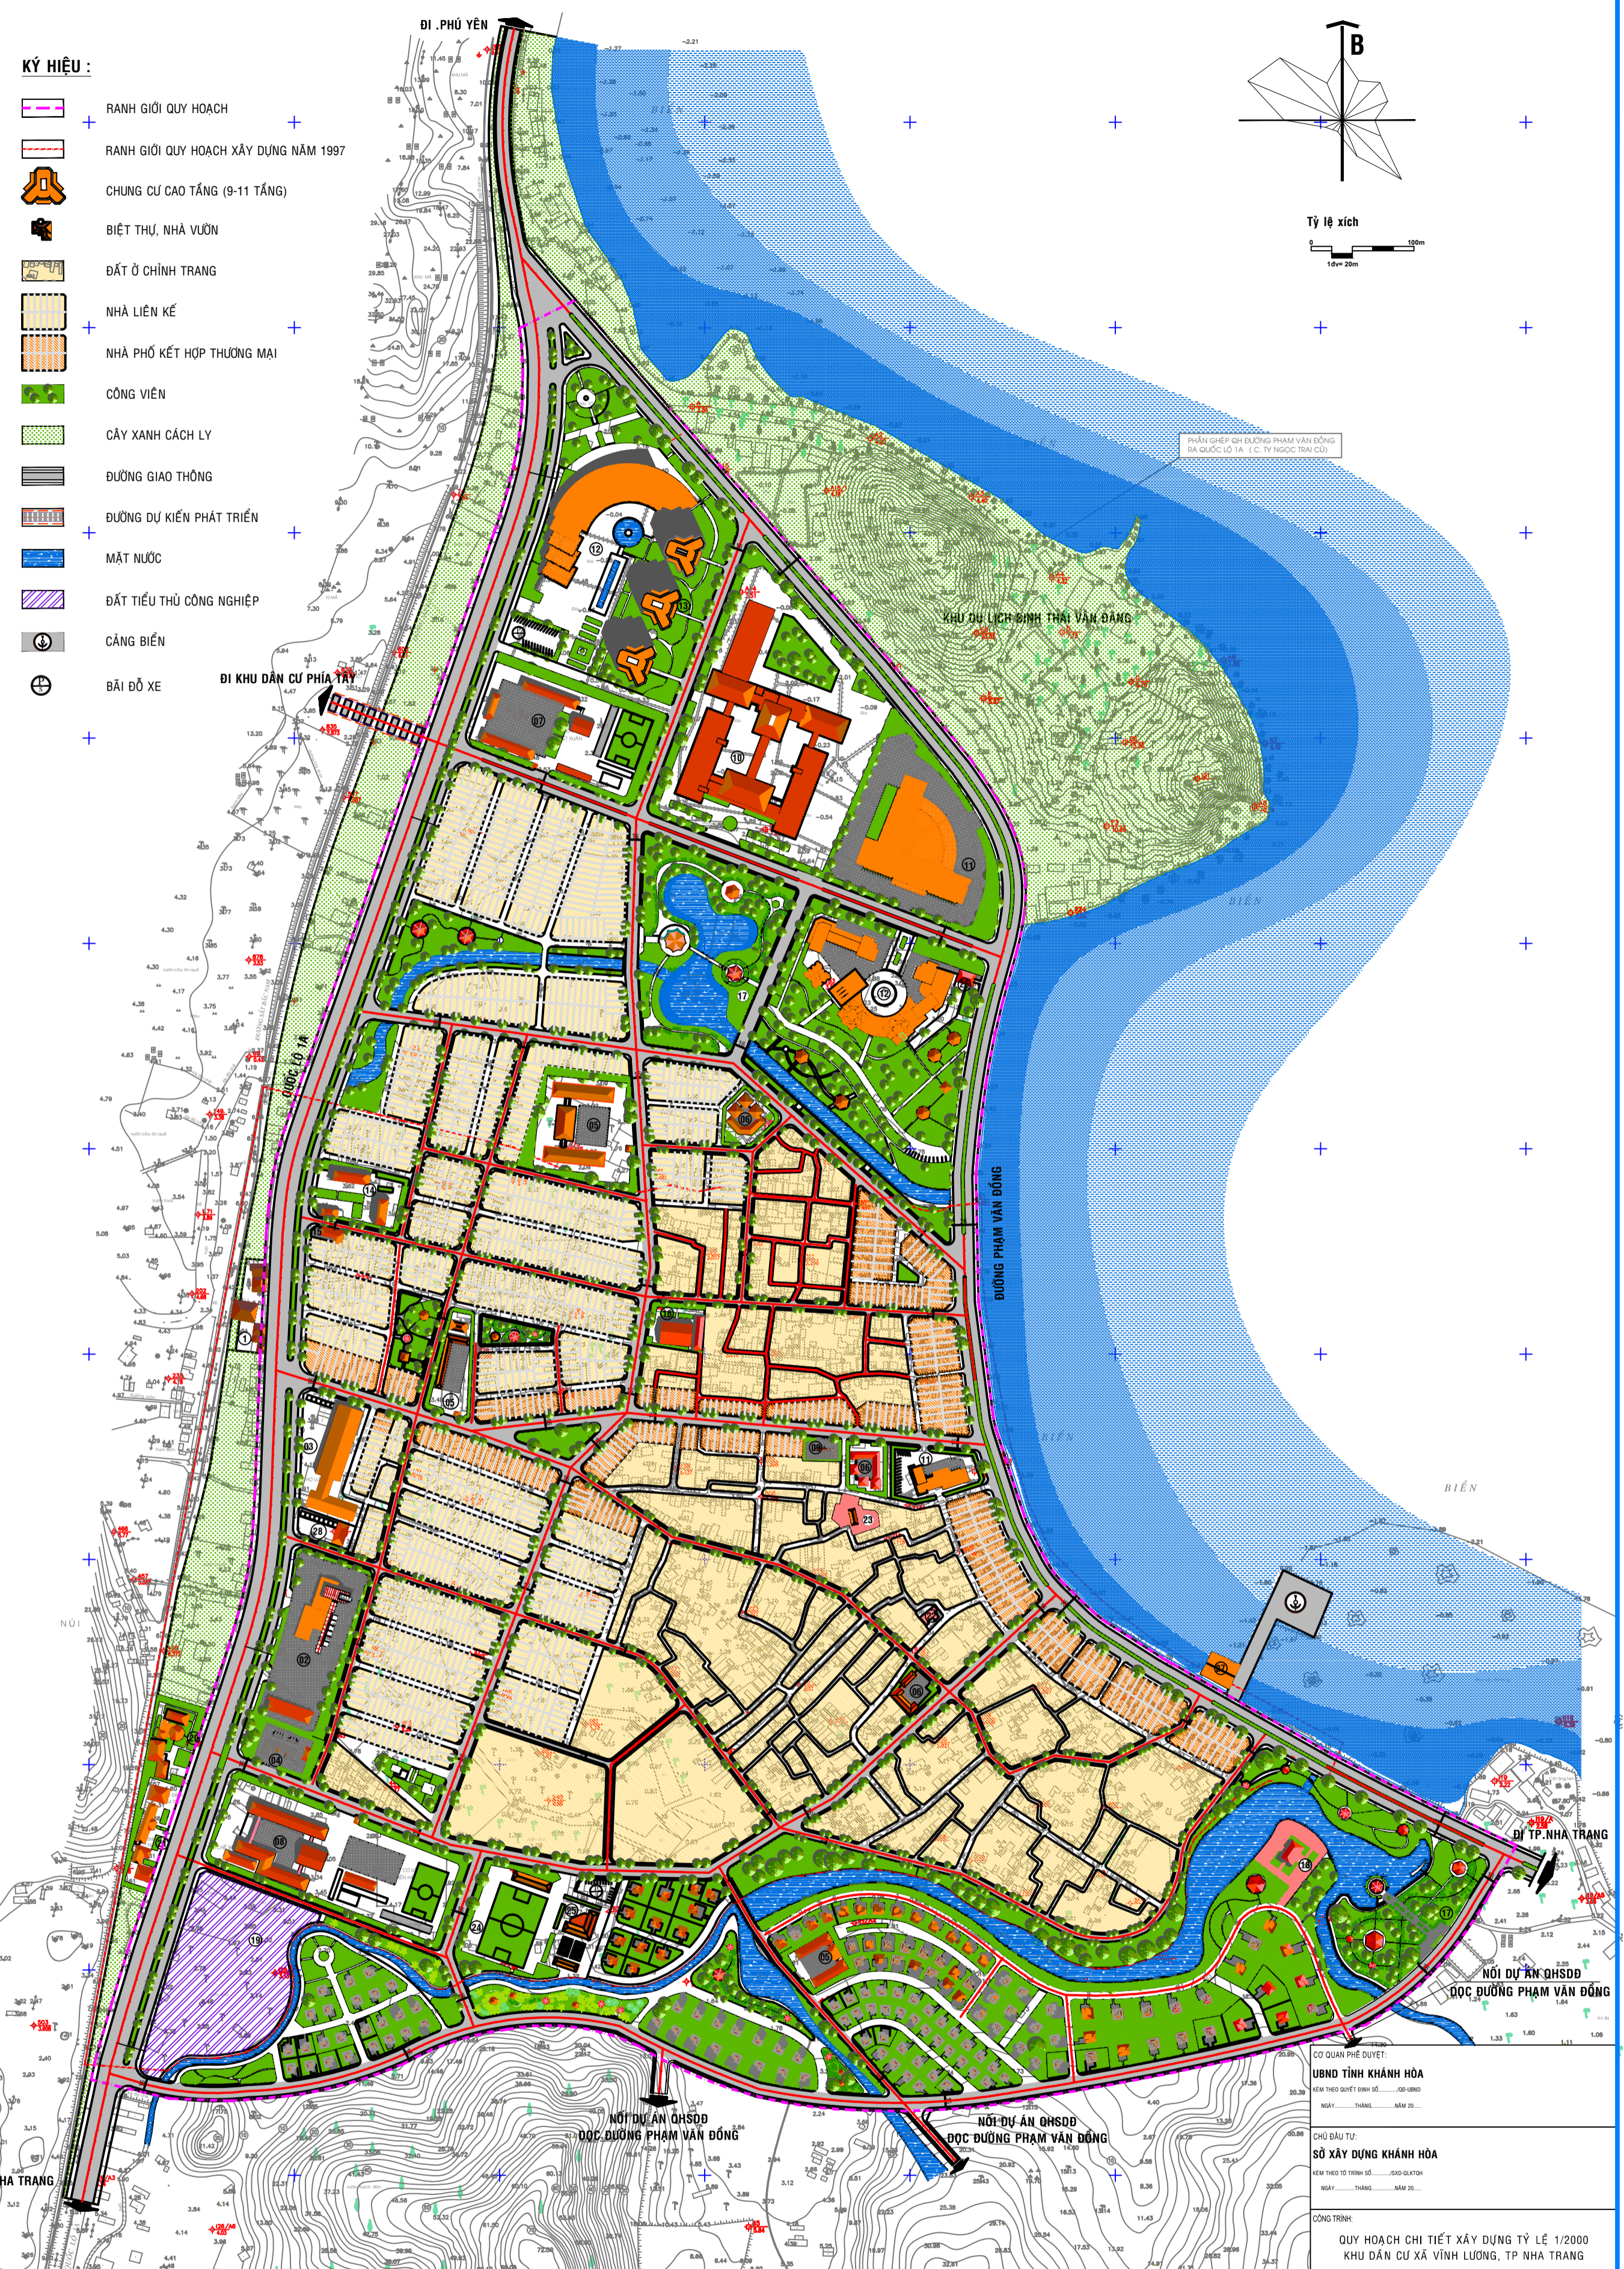

GHI CHÚ :

- 01 SA LƯƠNG SƠN
- 02 KHU VĂN HÓA XÃ
- 03 CHỢ
- 04 UBND XÃ VĨNH LƯƠNG
- 05 TRƯỜNG TIỂU HỌC
- 06 NHÀ TRẺ, MẪU GIÁO
- 07 TRƯỜNG TRUNG HỌC CƠ SỞ
- 08 TRƯỜNG PHỔ THÔNG TRUNG HỌC
- 09 TRẠM Y TẾ
- 10 CT BỆNH VIỆN HOẶC TRƯỜNG ĐÀO TẠO NGHỀ
- 11 KHU THƯƠNG MẠI, DỊCH VỤ DU LỊCH
- 12 TRUNG TÂM THƯƠNG MẠI VÀ DỊCH VỤ VĂN PHÒNG
- 13 KHU CHUNG CƯ CAO TẦNG (9-11 TẦNG)
- 14 TRỤ SỞ ĐÓN BIẾN PHÒNG
- 15 TRỤ SỞ CÔNG AN GIAO THÔNG
- 16 NHÀ THỜ
- 17 CÔNG VIÊN
- 18 ĐÌNH
- 19 KHU TIỂU THỦ CÔNG NGHIỆP
- 20 TỈNH XÃ NGỌC TÔNG
- 21 TỈNH ĐỘ NƠI GIỚI
- 22 CHÙA NGHĨA PHƯỚC
- 23 CHÙA PHỔ MINH
- 24 SÂN VẬN ĐỘNG
- 25 NHÀ VĂN HÓA THIẾU NHI
- 26 LÃNG ỒNG
- 27 CÂY XĂNG
- 28 BẾN XE BUÝT

CƠ QUAN PHÊ DUYỆT:		
UBND TỈNH KHÁNH HÒA		
KÈM THEO QUYẾT ĐỊNH SỐ: .../QB-UBND		
NGÀY: ... THÁNG ... NĂM 20...		
CHỖ BẤU TỰ:		
SỞ XÂY DỰNG KHÁNH HÒA		
KÈM THEO TỜ TRÌNH SỐ: .../SXD-KH		
NGÀY: ... THÁNG ... NĂM 20...		
CÔNG TRÌNH:		
QUY HOẠCH CHI TIẾT XÂY DỰNG TỶ LỆ 1/2000		
KHU DÂN CƯ XÃ VĨNH LƯƠNG, TP. NH. TR. ANH		
TÊN BẢN VẼ:		
SƠ ĐỒ TỔ CHỨC KHÔNG GIAN KIẾN TRÚC CẢNH QUAN		
BẢN VẼ:	QH-HS	TL 1/2000
THẺ HẸN:	KTS. TRẦN ĐÌNH CHIÊU	THÁNG 08-2009
THẺ KẾ:	KTS. TRẦN ĐÌNH CHIÊU	
CHỦ TRÌ:	KTS. VŨ VĂN CHÂU	
QUẢN LÝ KỸ THUẬT:	KTS. NGUYỄN PHÚ THẮNG	
ĐIỂM ĐỌC TRUNG TÂM:		
KTS. VŨ VĂN CHÂU		
SỞ XÂY DỰNG KHÁNH HÒA		
TRUNG TÂM QUY HOẠCH VÀ KIỂM ĐỊNH XÂY DỰNG KHÁNH HÒA		
ĐI. CH. 105 TH. NG. NH. TR. ANH - KH. NH. H. Đ. 01.553.82991 FAX. 053.825470		